

04005121906970008



ΕΦΗΜΕΡΙΣ ΤΗΣ ΚΥΒΕΡΝΗΣΕΩΣ

ΤΗΣ ΕΛΛΗΝΙΚΗΣ ΔΗΜΟΚΡΑΤΙΑΣ

ΤΕΥΧΟΣ ΤΕΤΑΡΤΟ **Αρ. Φύλλου 512**

19 Ιουνίου 1997

ΠΕΡΙΕΧΟΜΕΝΑ

ΑΝΑΔΑΣΩΣΕΙΣ

ΑΠΟΦΑΣΕΙΣ

Αριθ. 1398 (1)

Επανακήρυξη ως αναδασωτέας έκτασης εμβαδού 12.390 Μ2 στη θέση «Άγιος Ελευθέριος - Κρυονέρι» Δήμου Ναυπλιέων, Ν. Αργολίδας.

Η ΑΝΑΠΛΗΡΩΤΡΙΑ ΠΕΡΙΦ. Δ/ΝΤΗ Ν. ΑΡΓΟΛΙΔΑΣ

Έχοντας υπόψη:

1. Τις διατάξεις του Ν. 3200/55 περί διοικητικής αποκέντρωσης όπως τροποποιήθηκε και συμπληρώνουμε μεταγενέστερα με το Ν.Δ. 532/70.
2. Τις διατάξεις του άρθρ. 117 & 3 του Συντάγματος.
3. Τις διατάξεις του των άρθρ. 38 & 1 & 3 και 41 & 1 του Ν. 998/79 «περί προστασίας Δασών και Δασικών εν γένει Εκτάσεων.
4. Τις διαταγές του Υπ. Γεωργίας: α. 160417/1180/8.7.80 & β) 182447/3049/24.9.80.
5. Τις διατάξεις του Ν. 2240/16.9.94 «συμπλήρωση διατάξεων για την Νομαρχιακή Αυτοδιοίκηση και ειδικότερα: α. Άρθρο 6 & 7 & β. Άρθρο 4 & 7.
6. Τις διατάξεις του άρθρ. 14 του Ν. 2399/27.5.96.
7. Την 6237/1996 άποψη του Ε' Τμήματος Σ.τ.Ε. που ακυρώνει την 1653/11.7.94 απόφαση του Νομάρχη Αργολίδας και την αναμπέμπει στην Διοίκηση για νέα κρίση.
8. Την ΔΥ/7.4.97 έκθεση αυτοψίας - πρόταση του δασολόγου Λυμπερόπουλου Παναγιώτη, που πρωτοκολλήθηκε στην Δ/νση Δασών και έλαβε αριθμ. πρωτ. 1398/7.4.97.
9. Το από 19.2.97 τοπογραφικό διάγραμμα του δασοπόνου Παπαζαφειρόπουλου Αλέξανδρου, με κλίμακα 1:100, στο οποίο απεικονίζεται η έκταση των 12.390 Μ2 και προσδιορίζεται από τα στοιχεία περιμέτρου Α,Β,Γ,Δ,Ε,Ε1,Ζ,Η,Θ,Ι,Κ,Κ1,Α όπως συμπληρώθηκε από το δασολόγο Π. Λυμπερόπουλο και συνοδεύει την ΔΥ/7.4.97 έκθεση αυτοψίας - πρόταση αυτού.

Επανακηρύσσουμε ως αναδασωτέα την έκταση των 12.390 Μ2 στη θέση «Άγιος Ελευθέριος - Κρυονέρι» Δήμου Ναυπλιέων με σκοπό την με φυσική αναγέννηση της δασικής βλάστησης που καταστράφηκε από εκχέρσωση σταδιακά από το έτος 1984 έως το έτος 1988 και αφορά το τμήμα αυτής που προσδιορίζεται με τα περιμετρικά στοιχεία Κ1,Κ,Ι,Θ,Η,Ζ,Ε1,Κ1 στο ως άνω διάγραμμα, εμ-

βαδού 7.160Μ2 ως και με τεχνική ή φυσική δάσωση την έκταση που απεικονίζεται στο ίδιο διάγραμμα με τα στοιχεία Κ1,Ε1,Ε,Δ,Γ,Β,Α,Κ1 και έχει εμβαδόν 4.780 Μ2 και ήταν ανέκαθεν βραχώδης φρυγανοσκεπής.

Η όλη έκταση των 12.390 Μ2 συνορεύει:

Ανατολικά: Με δημόσια δασική έκταση και ελαιαγρούς.

Δυτικά: Με δημόσια δασική έκταση.

Βόρεια: Με αγροτική έκταση Λιακόπουλου.


Νότια: Με δημόσια αναδασωτέα έκταση (απόφαση κήρυξης 1636/94 Νομάρχη Αργολίδας).

Η απόφαση αυτή να δημοσιευθεί στην Εφημερίδα της Κυβέρνησης.

Ναύπλιο, 26 Μαΐου 1997

Η Αναπληρώτρια Περιφ. Διευθυντή

ΓΕΩΡΓΙΑ ΠΑΠΑΠΑΝΑΓΙΩΤΟΥ

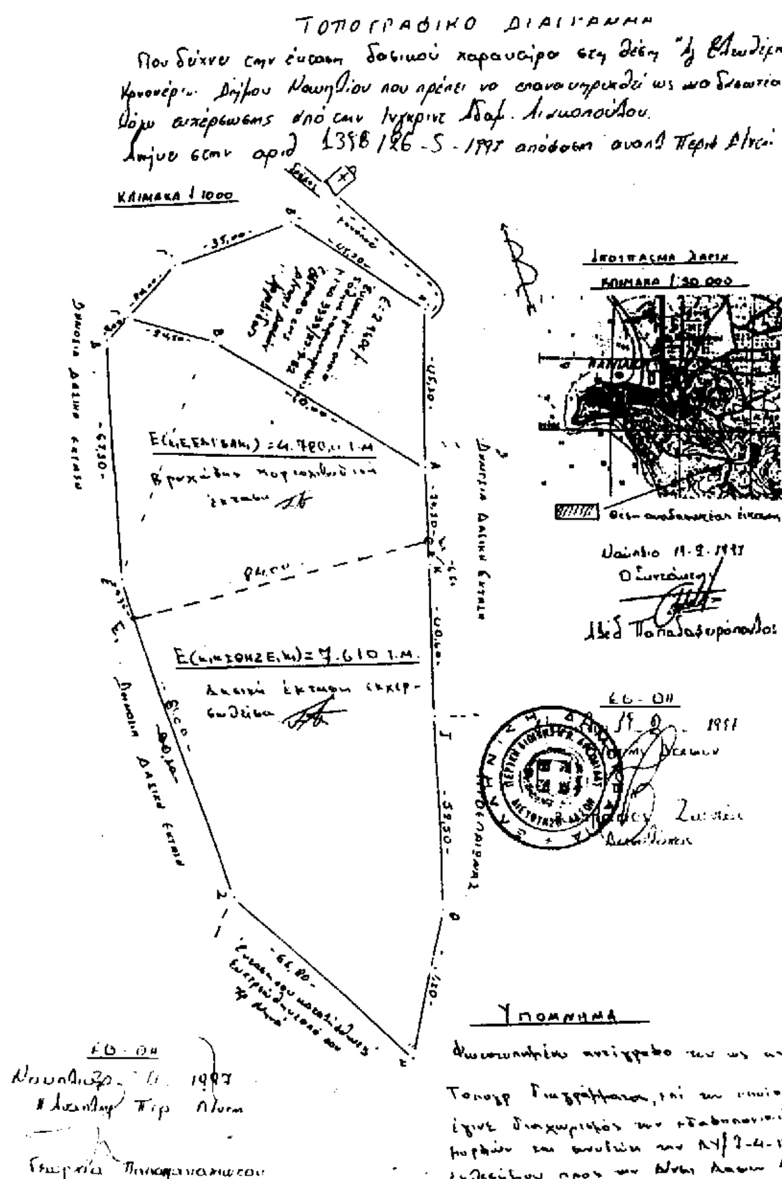

Αριθ. 962 (2)

Κήρυξη αναδασωτέας έκτασης (900) τετραγωνικών μέτρων που βρίσκεται τη θέση «Γκούρι - Κόρμπι» περιφερείας Κοινότητας Αγιάς του Νομού Πρέβεζας.

Ο ΑΝΑΠΛΗΡΩΤΗΣ ΠΕΡ/ΚΟΥ ΔΙΕΥΘΥΝΤΗ
Ν. ΠΡΕΒΕΖΑΣ

Έχοντας υπόψη:

1. Το άρθρο 117 παρ. 3 του Συντάγματος.

2. Τις διατάξεις:

α. Του Ν.Δ. 532/70 «περί Διοικητικής Αποκεντρώσεως».

β. Του Ν. 998/79 «περί Προστασίας των Δασών και Δασικών εν γένει εκτάσεων της Χώρας» και συγκεκριμένα:

1. Του άρθρ. 41 παρ. 1 και

2. Του άρθρ. 38 παρ. 1

γ. Του Ν. 2218/94, όπως συμπληρώθηκε με το Ν. 2240/94 για τη Νομαρχιακή Αυτοδιοίκηση.

3. Τις αριθ. 160417/8.7.1980 και 182447/24.9.1980 Διαταγές του Υπ. Γεωργίας.

4. Την αριθ. 961/7.5.1997 πρόταση της Διεύθυνσης Δασών Πρέβεζας, για κήρυξη αναδασωτέας της αναφερόμενης στο θέμα εκτάσεως, αποφασίζουμε:

Κηρύσσουμε αναδασωτέα με σκοπό την αποκατάσταση της δασικής βλάστησης που καταστράφηκε από παράνομη αποψιλωτική υλοτομία την έκταση των (900) τετραγωνικών μέτρων που βρίσκεται τη θέση «Γκούρι - Κόρμπι» περιφερείας Κοινότητας Αγιάς του Νομού Πρέβεζας και προσδιορίζεται από τα στοιχεία «Α-Β-Γ-Δ-Α» όπως φαίνονται στο συνημμένο διάγραμμα, το οποίο αποτελεί αναπόσπαστο μέρος της αποφάσεως αυτής και έχει όρια:

Τμήμα Α-Β-Γ-Δ-Α

ΑΝΑΤΟΛΙΚΑ: Με κοινοτικό δρόμο.

ΔΥΤΙΚΑ: Με κοινοτική δασική έκταση.


ΒΟΡΕΙΑ: Με κοινοτική δασική έκταση.

ΝΟΤΙΑ: Με κοινοτική δασική έκταση και κοινοτικό δρόμο.

Η απόφαση αυτή να δημοσιευθεί στην Εφημερίδα της Κυβερνήσεως.

Πρέβεζα, 7 Μαΐου 1997

Ο Αναπληρωτής Περιφ/κού Διευθυντή
ΣΤΑΥΡΟΣ ΚΕΝΤΡΟΣ

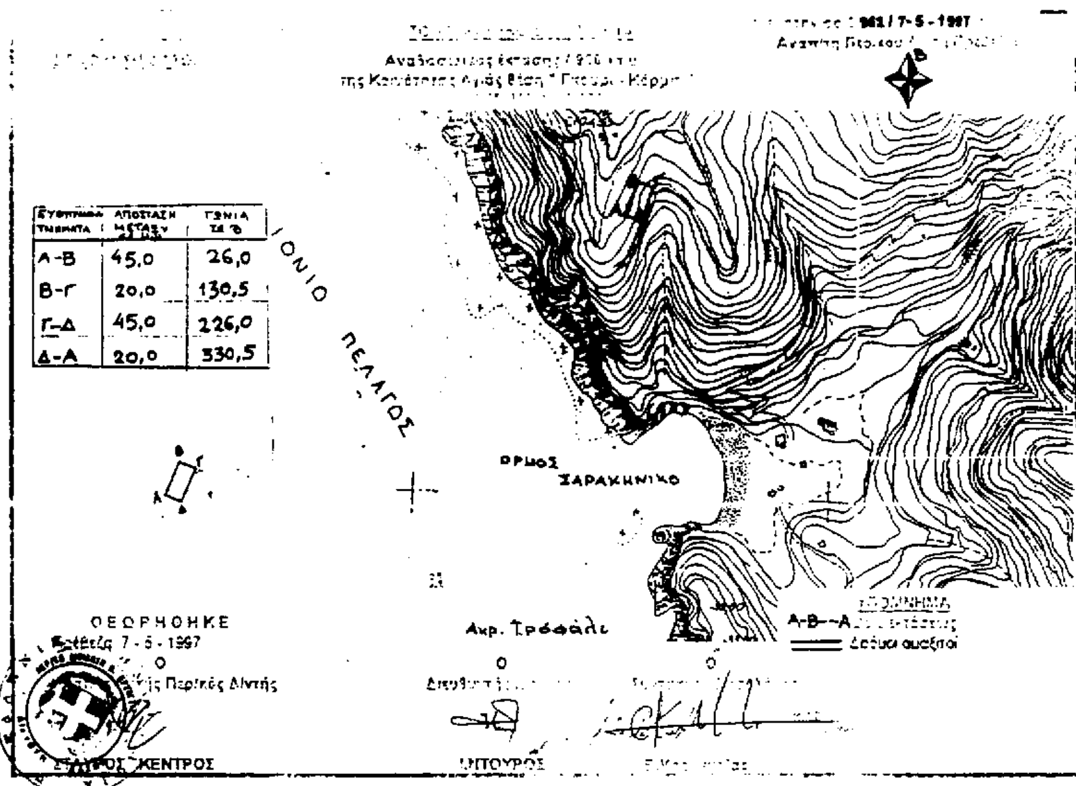

ΕΥΘΥΓΡΑΜΜΑ ΤΜΗΜΑΤΑ	ΑΠΟΣΤΑΣΗ ΜΕΤΑΞΥ	ΓΩΝΙΑ
Α-Β	45,0	26,0
Β-Γ	20,0	130,5
Γ-Δ	45,0	226,0
Δ-Α	20,0	330,5

Αριθ. 1129 (3)

Κήρυξη αναδασωτέας έκτασης (910) τετραγωνικών μέτρων που βρίσκεται στη θέση «Μπερετίνικο» περιφερείας Κοινότητας Αγιάς του Νομού Πρέβεζας.

Ο ΑΝΑΠΛΗΡΩΤΗΣ ΠΕΡ/ΚΟΥ ΔΙΕΥΘΥΝΤΗ
Ν. ΠΡΕΒΕΖΑΣ

Έχοντας υπόψη:

1. Το άρθρο 117 παρ. 3 του Συντάγματος.

2. Τις διατάξεις

α. Του Ν.Δ. 532/70 «περί Διοικητικής Αποκεντρώσεως».

β. Του Ν. 998/79 «περί Προστασίας των Δασών και Δασικών εν γένει εκτάσεων της χώρας» και συγκεκριμένα:

1. Του άρθρ. 41 παρ. 1 και

2. Του άρθρ. 38 παρ. 1

γ. Του Ν. 2218/94, όπως συμπληρώθηκε με το Ν. 2240/94 για τη Νομαρχιακή Αυτοδιοίκηση.

3. Τις αριθ. 160417/8.7.1980 και 182447/24.9.1980 Διαταγές του Υπ. Γεωργίας.

4. Την αριθ. 1128/27.5.1997 πρόταση της Διεύθυνσης Δασών Πρέβεζας, για κήρυξη αναδασωτέας της αναφερόμενης στο θέμα εκτάσεως, αποφασίζουμε:

Κηρύσσουμε αναδασωτέα, με σκοπό την αποκατάσταση της δασικής βλάστησης που καταστράφηκε από παράνομη αποψιλωτική υλοτομία την έκταση των (910) τετραγωνικών μέτρων που βρίσκεται στη θέση «Μπερετίνικο» περιφερείας Κοινότητας Αγιάς του Νομού Πρέβεζας και προσδιορίζεται από τα στοιχεία Α-Β-Γ-Δ-Α» όπως φαίνονται στο συνημμένο διάγραμμα, το οποίο αποτελεί αναπόσπαστο μέρος της αποφάσεως αυτής και έχει όρια:

Τμήμα Α-Β-Γ-Δ-Α

ΑΝΑΤΟΛΙΚΑ: Με ελαιώνα.

ΔΥΤΙΚΑ: Με κοινοτικό δρόμο.


ΒΟΡΕΙΑ: Με κοινοτικό δρόμο και ελαιώνα.

ΝΟΤΙΑ: Με ελαιώνα και κοινοτικό δρόμο.

Η απόφαση αυτή να δημοσιευθεί στην Εφημερίδα της Κυβερνήσεως.

Πρέβεζα, 27 Μαΐου 1997

Ο Αναπληρωτής Περιφ/κού Διευθυντή
ΣΤΑΥΡΟΣ ΚΕΝΤΡΟΣ

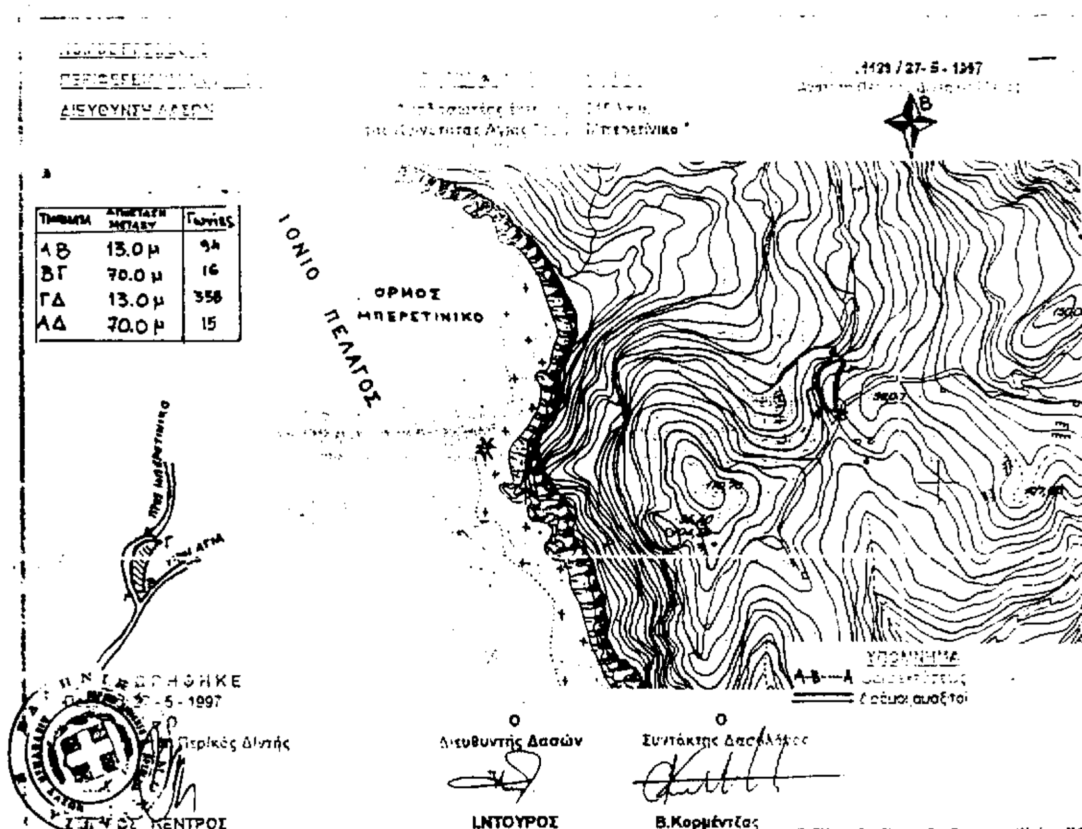

Τμήματα	Αποστάση μεταξύ	Γωνίες
ΑΒ	13.0 μ	94
ΒΓ	70.0 μ	16
ΓΔ	13.0 μ	358
ΑΔ	70.0 μ	15

ΑΠΑΛΛΟΤΡΙΩΣΕΙΣ

ΑΝΑΚΟΙΝΩΣΕΙΣ

Αριθ. ΓΙ/Φ 500/8189 (4)

Ειδοποίηση για παρακατάθεση συμπληρωματικής οριστικής αποζημίωσης ιδιοκτητών έκτασης που βρίσκεται στην περιοχή του Δήμου Αθηναίων και που απαλλοτριώθηκε υπέρ και με δαπάνη του Ο.Σ.Κ. για ανέγερση διδακτηρίου του 127ου Δημ. Σχολείου Αθηνών.

ΟΡΓΑΝΙΣΜΟΣ ΣΧΟΛΙΚΩΝ ΚΤΙΡΙΩΝ

Το Νομικό Πρόσωπο Δημοσίου Δικαίου με την επωνυμία «ΟΡΓΑΝΙΣΜΟΣ ΣΧΟΛΙΚΩΝ ΚΤΙΡΙΩΝ» που εδρεύει στην Αθήνα και επί της οδού Φαβιέρου 30 ειδοποιεί ότι σύμφωνα με την 1092620/6782/0010/19.10.92 ΦΕΚ 1264/Δ/2.12.1992 κοινή απόφαση των Υπουργών Οικονομικών & Εθνικής Παιδείας Θρησκευμάτων για αναγκαστική απαλλοτρίωση που κηρύχθηκε υπέρ και με δαπάνη του ΟΣΚ έκτασης εμβαδού 1066,70 Μ2 (και σύμφωνα με το οριστικό διάγραμμα του Κτηματογράφου 1299,40 μ2) που βρίσκεται στην περιοχή του Δήμου Αθηναίων και μεταξύ των δρόμων Καλλιπόλεως - Αγ. Σοφίας και Αλκήστιδος κατάθεσε στο Ταμείο Παρακαταθηκών και Δανείων υπέρ των δικαιούχων την αποζημίωση που καθορίσθηκε σύμφωνα με την 145/11.2.94 απόφαση του Μονομελούς Πρωτοδικείου Αθηνών, την 5166/8.11.94 απόφαση του Εφετείου Αθηνών και την 1908/20.11.96 απόφαση του Μονομελούς Πρωτοδικείου Αθηνών και εκδόθηκε το 3742/6.5.97 γραμμάτιο σύστασης παρακαταθήκης για ποσό 900.200 δρχ. για την αποζημίωση των υπερκειμένων της ιδιοκτησίας υπ' αριθ. 4 των ιδιοκτητών Ελ. Ποϊράζογλου και Πολυξ. Τσακίρη.

Αθήνα, 19 Μαΐου 1997

Ο Πρόεδρος Δ.Σ. Ο.Σ.Κ.
ΔΗΜ. ΣΚΑΜΝΑΚΗΣ

ΠΟΛΕΟΔΟΜΙΑ

ΑΠΟΦΑΣΕΙΣ

Αριθ. 12/3452 (5)

Ρύθμιση υποχρεώσεων εξασφάλισης χώρου στάθμευσης αυτοκινήτων στα διοικητικά όρια του Δήμου Καβάλας (και στις εκτός σχεδίου περιοχές).

Ο ΝΟΜΑΡΧΗΣ ΚΑΒΑΛΑΣ

Έχοντας υπόψη:

1. Το Ν. 960/79 όπως τροποποιήθηκε

2. Το Π.Δ. 350/96 και την 70/19.11.96 εγκύκλιο του ΥΠΕΧΩΔΕ.

3. Την με αριθμ. 145/97 απόφαση του Δημοτικού Συμβουλίου Καβάλας.

4. Την 2/40/14.4.97 γνωμοδότηση του ΣΧΟΠ Ν. Καβάλας, αποφασίζουμε:

Ρυθμίζουμε τις υποχρεώσεις εξασφαλίσεως χώρων στάθμευσης αυτοκινήτων στα Διοικητικά όρια του Δήμου Καβάλας όπως αναλύονται στο άρθρο 2 του Π.Δ/τος 350/96 ως εξής:

1. Για κατοικίες μία (1) θέση στάθμευσης ανά διακόσια (200) τ.μ. επιφανείας κτιρίου.

2. Για γραφεία (ιδιωτικά ή δημόσια), τράπεζες, ασφαλιστικές εταιρείες, ραδιοφωνικούς σταθμούς, καταστήματα και γενικά παρεμφερείς χρήσεις: μια θέση ανά ογδόντα (80) τ.μ. επιφανείας κτιρίου.

3. Για υπεραγορές τροφίμων ή άλλων ειδών & πολυκαταστήματα, μία θέση ανά τριάντα (30) τ.μ. επιφανείας κτιρίου.

4. Για εστιατόρια, Ζαχαροπλαστεία, αναψυκτήρια & γενικά χρήσεις αναψυχής, μία θέση ανά εξήντα (60) τ.μ. επιφανείας κτιρίου.

5. Για κέντρα διασκέδασης μία θέση ανά πενήντα (50) τ.μ. επιφανείας κτιρίου.

6. Για χώρους συνάθροισης κοινού (θέατρα, κινηματογράφοι, αίθουσες συγκεντρώσεως κλπ), κτίρια πολιτιστικών λειτουργιών (βιβλιοθήκες, αίθουσες εκθέσεων, μουσεία κλπ), εμπορικές εκθέσεις & λοιπές παρεμφερείς χρήσεις, μία θέση ανά εκατό (100) τ.μ. επιφανείας κτιρίου.

7. Για νοσοκομεία, κλινικές, θεραπευτήρια, κλπ, μία θέση ανά δέκα (10) κλίνες.

δ. Για γηροκομεία, άσυλα κ λοιπές παρεμφερείς χρήσεις μία θέση ανά είκοσι (20) κλίνες.

9. Για παιδικούς σταθμούς, εκπαιδευτήρια (ιδιωτικά ή δημόσια) στοιχειώδους & μέσης βαθμίδας εκπαίδευσης και λοιπές παρεμφερείς χρήσεις μία θέση ανά τρεις (3) αίθουσες διδασκαλίας.

10. Για ανώτερα & ανώτατα εκπαιδευτικά ιδρύματα μία θέση ανά εκατό (100) τ.μ. επιφανείας κτιρίου.

11. Για γυμναστήρια, γήπεδα αθλοπαιδιών, εν γένει αθλητικές εγκαταστάσεις μία θέση ανά διακόσια (200) τ.μ. επιφανείας άθλησης.

Στον αριθμό των θέσεων που προκύπτει προστίθεται μία θέση ανά 20 θέσεις θεατών, εφόσον προβλέπονται κερκίδες.

12. Για συνεργεία αυτοκινήτων μία θέση ανά πενήντα (50) τ.μ. επιφανείας κτιρίου.

13. Για βιομηχανικές, βιοτεχνίες, επαγγελματικά εργαστήρια & λοιπές παρεμφερείς χρήσεις μία θέση ανά εκατό (100) τ.μ. επιφανείας κτιρίου.

14. Για αποθήκες χωρίς προθήκες, εγκαταστάσεις χονδρεμπορίου κλπ. μία θέση ανά τριακόσια (300) τ.μ. επιφανείας κτιρίου.

15. Για ξενοδοχεία και εν γένει τουριστικές εγκαταστάσεις μία θέση ανά πέντε (5) κλίνες. Ειδικά για ξενοδοχεία που διαθέτουν αίθουσες εστιατορίων & εν γένει αίθουσες συνάθροισης κοινού, πέρα από τις απαιτούμενες από τους κανονισμούς του ΕΟΤ, εφαρμόζονται για τις αίθουσες αυτές οι περιπτώσεις 4,5 & 6 ανάλογα.

Καθορίζουμε κύριο οδικό δίκτυο της πόλης Καβάλας τους εξής κλάδους δρόμων:

Χρυσοστόμου Σμύρνης - Ερυθρού Σταυρού - Βενιζέλου - Κουντουριώτου - Κίμωνος - Αμ. Ερ. Σταυρού.

Ομονοίας από Κουντουριώτου έως Αστεριάδου.

Εγνατίας από Χρ. Σμύρνης έως όρια εγκεκριμένου σχεδίου VIIης Μεραρχίας από κόμβο Φαλήρου έως όρια εγκεκριμένου σχεδ. Αγησιλάου από VIIης Μεραρχίας έως όρια εγκεκριμένου σχεδ. Ελ. Δημοκρατίας - Αγίου Αθανασίου έως όρια εγκεκριμένου σχεδ. Γαλ. Δημοκρατίας - Σαπαίων - Καραϊσκάκη έως όρια εγκεκριμένου σχεδ. Δαγκλή - Ρούσβελτ έως Εμμ. Μπενάκη.

Φιλίππου - Κομνηνών.

Σερδάρογλου - Ι. Αστεριάδη - Παστέρ - Θ. Καβαλιώτου.

Τενέδου - Σοφ. Βενιζέλου.
Σέκερη - Περγάμου - Φιλαδελφείας
Θεσ/νίκης - Υψηλάντου - Αρ. Στάνη.
Βρούτου - Πτολεμαίου.
Φαβιέρου - Κολοκοτρώνη.

Η απόφαση αυτή να δημοσιευθεί στην Εφημερίδα της Κυβερνήσεως.

Από τις διατάξεις της απόφασης αυτής δεν επιβαρύνεται ο Προϋπολογισμός του Δήμου.

Καβάλα, 15 Μαΐου 1997

Ο Νομάρχης Καβάλας
ΙΩΑΝΝΗΣ ΚΑΡΑΤΖΙΩΤΗΣ

Αριθ. ΔΤΥ 3203 (6)

Τροποποίηση ρυμοτομίας με κατάργηση προκηπίου επί του πεζοδρόμου Σπύρου Λούη στο ΟΤ 275 του Δ. Καλαμαριάς, μεταξύ Σπύρου Λούη, Μεγάλου Αλεξάνδρου, Σεβαστείας και Καραβαγγέλη.

ΤΟ ΔΗΜΟΤΙΚΟ ΣΥΜΒΟΥΛΙΟ ΚΑΛΑΜΑΡΙΑΣ

Έχοντας υπόψη:

1. Τις διατάξεις:

α. Του Ν.Δ/τος 17.7.1923 (ΦΕΚ 228/Α) «περί σχεδίων πόλεων κλπ» όπως τροποποιήθηκε και συμπληρώθηκε μεταγενέστερα.

β. Του Ν. 1577/85 (ΦΕΚ 210/Α) «Γενικός Οικοδομικός Κανονισμός» όπως τροποποιήθηκαν, συμπληρώθηκαν και ισχύουν.

γ. Της με αριθμ. 49787/2419/31.7.87 (ΦΕΚ 1019/Δ) απόφασης του Υπουργού Περιβάλλοντος, Χωροταξίας και Δημοσίων Έργων «Έγκριση Γ.Π.Σ. Δήμου Καλαμαριάς».

ε. Του Ν. 1892/90 (ΦΕΚ 101/Α) «Για τον εκσυγχρονισμό και ανάπτυξη και άλλες διατάξεις» (άρθρο 99).

ζ. Της με αριθμ. ΔΠ/ΠΜ/59356/1831/2.9.91 (ΦΕΚ 671/Δ) απόφασης του Νομάρχη Θεσ/νίκης «Αναθεώρηση τμήματος του σχεδίου πόλεως του Δήμου Καλαμαριάς».

η. Του Ν. 2081/92 (ΦΕΚ 154Α/10.9.92) και σύμφωνα:

Με το άρθρο 27 με το οποίο προστέθηκε νέο άρθρο (29Α) στο Ν. 1558/85 για έλεγχο των δαπανών που προκαλούν οι κανονιστικές διοικητικές πράξεις.

Τη με αριθμό 550/7.10.92 εγκύκλιο της Γραμματείας του Υπουργικού Συμβουλίου και

Το με αριθμό ΓΥ 6065/6.11.92 έγγραφο του Υπουργού Προεδρίας της Κυβέρνησης.

2. Την εισήγηση του Αντιδημάρχου.

3. Τη με αριθ. 830/95 απόφασή του.

4. Την με αριθ. συνεδ. 8/πράξη 194/25.2.97 γνωμοδότηση του ΣΧΟΠ Ν. Θεσ/νίκης, αποφασίζει ομόφωνα.

Την τροποποίηση ρυμοτομίας με κατάργηση προκηπίου επί του πεζοδρόμου Σπύρου Λούη στο ΟΤ 275 του Δ. Καλαμαριάς, μεταξύ Σπύρου Λούη, Μεγάλου Αλεξάνδρου, Σεβαστείας και Καραβαγγέλη.

Από την τροποποίηση αυτή δεν θα δημιουργηθεί δαπάνη για τον Δήμο Καλαμαριάς και το Ελληνικό Δημόσιο.


Η ανωτέρω τροποποίηση φαίνεται στο χρωματισμένο διάγραμμα σε κλίμακα 1:1.000 που συνοδεύει την απόφαση.

Η απόφαση αυτή να δημοσιευτεί στην Εφημερίδα της Κυβερνήσεως.

Η ισχύς της απόφασης αυτής αρχίζει από τη δημοσίευσή της στην εφημερίδα της Κυβερνήσεως.

Καλαμαριά, 9 Μαΐου 1997

Ο Δήμαρχος
ΘΡΑΣΥΒΟΥΛΟΣ ΛΑΖΑΡΙΔΗΣ

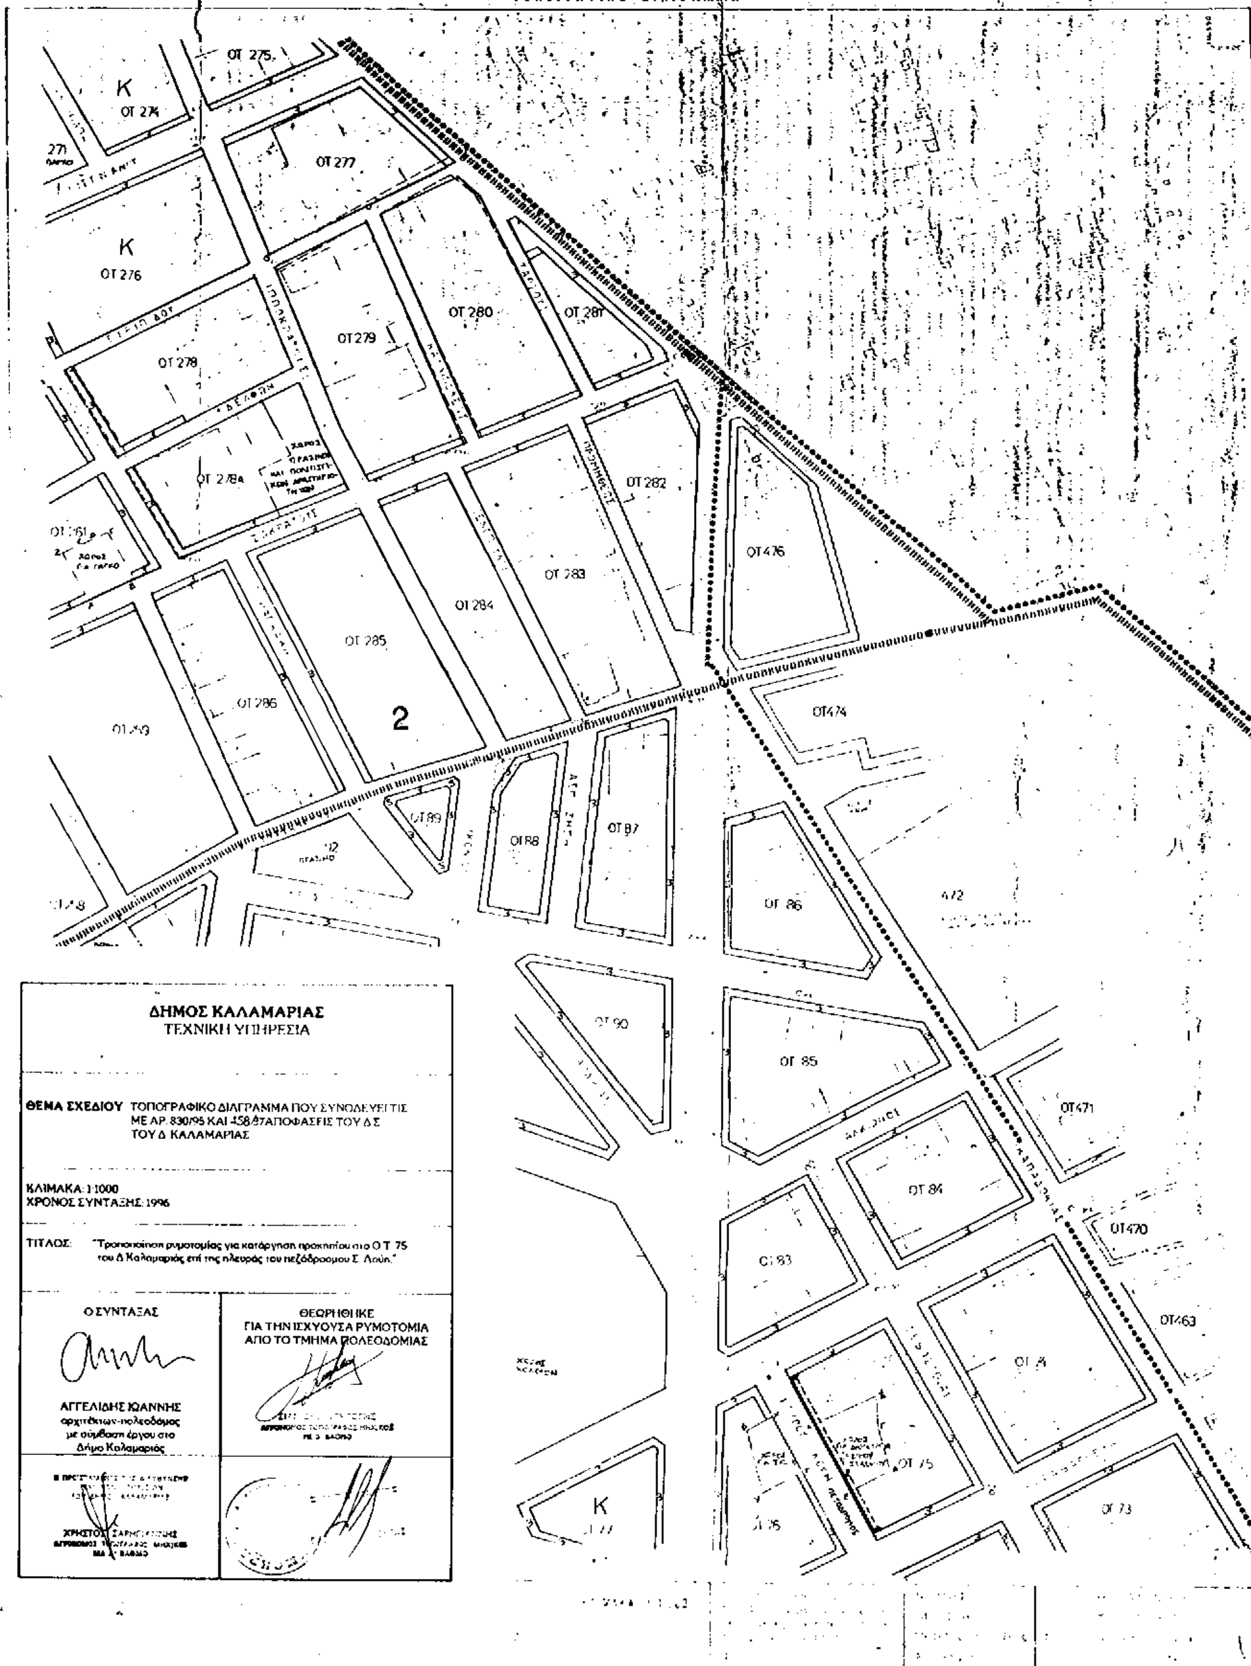
ΤΟΠΟΓΡΑΦΙΚΟ ΔΙΑΓΡΑΜΜΑ
ΟΤ 275
ΟΤ 274
ΟΤ 276
ΟΤ 277
ΟΤ 278
ΟΤ 279
ΟΤ 280
ΟΤ 281
ΟΤ 282
ΟΤ 283
ΟΤ 284
ΟΤ 285
ΟΤ 286
ΟΤ 476
ΟΤ474
ΟΤ 87
ΟΤ 86
ΟΤ 85
ΟΤ 84
ΟΤ 83
ΟΤ 75
ΟΤ 73
ΟΤ471
ΟΤ470
ΟΤ463
2
ΔΗΜΟΣ ΚΑΛΑΜΑΡΙΑΣ
ΤΕΧΝΙΚΗ ΥΠΗΡΕΣΙΑ
ΘΕΜΑ ΣΧΕΔΙΟΥ ΤΟΠΟΓΡΑΦΙΚΟ ΔΙΑΓΡΑΜΜΑ ΠΟΥ ΣΥΝΟΔΕΥΕΙ ΤΙΣ ΜΕ ΑΡ. 830/95 ΚΑΙ 458/97 ΑΠΟΦΑΣΕΙΣ ΤΟΥ Δ.Σ. ΤΟΥ Δ. ΚΑΛΑΜΑΡΙΑΣ
ΚΛΙΜΑΚΑ: 1:1000
ΧΡΟΝΟΣ ΣΥΝΤΑΞΗΣ: 1996
ΤΙΤΛΟΣ: "Τροποποίηση ρυμοτομίας για κατάργηση προκηπίου στο Ο.Τ. 75 του Δ. Καλαμαριάς επί της πλευράς του πεζόδρομου Σ. Λούη."
Ο ΣΥΝΤΑΞΑΣ
ΑΓΓΕΛΙΔΗΣ ΙΩΑΝΝΗΣ
αρχιτέκτων-πολεοδόμος
με σύμβαση έργου στο
Δήμο Καλαμαριάς
ΘΕΩΡΗΘΗΚΕ
ΓΙΑ ΤΗΝ ΙΣΧΥΟΥΣΑ ΡΥΜΟΤΟΜΙΑ
ΑΠΟ ΤΟ ΤΜΗΜΑ ΠΟΛΕΟΔΟΜΙΑΣ

ΑΝΑΚΟΙΝΩΣΕΙΣ

Αριθ. Δ12/0/32939 (7)

Παρακατάθεση αποζημίωσης ακινήτων που έχουν ρυμοτομηθεί με το εγκεκριμένο ρυμοτομικό σχέδιο του Δήμου Μεταμόρφωσης για τη διάνοιξη της Ε.Ο. Σταυρού - Ελευσίνας στο τμήμα της από την Ε.Ο. Αθηνών Λαμίας μέχρι την οδό Ρήγα Φερραίου σύμφωνα με τις ενδείξεις της πράξης αναλογισμού 21/88.

**Ο ΥΠΟΥΡΓΟΣ
ΠΕΡΙΒΑΛΛΟΝΤΟΣ ΧΩΡΟΤΑΞΙΑΣ ΔΗΜ. ΕΡΓΩΝ**

Έχοντας υπόψη:

1. Τις διατάξεις του Ν.Δ. 17.7.1923 «περί σχεδίων πόλεων, κωμών κλπ» (ΦΕΚ 228 Α'(23) και του άρθρου 5 του Ν. 653/77 (ΦΕΚ 214 Α').

2. Τις διατάξεις του Ν. Δ/τος 797/71 «περί αναγκαστικών απαλλοτριώσεων» (ΦΕΚ 1Α/71).

3. Τις διατάξεις του άρθρου 6 του Ν. 5269/31.

4. Την εξουσιοδοτική απόφαση του Υπουργού ΠΕΧΩΔΕ Δ17/01/79/Φ.2.2.1./24.8.89 ΦΕΚ 666 Β'.

5. Τις διατάξεις του Π.Δ. 69/88 (ΦΕΚ 28Α) «περί οργανισμού Γ.Γ.Δ.Ε. του ΥΠΕΧΩΔΕ.

6. Τον πίνακα υπολογισμού - παρακατάθεσης της αποζημίωσης με ημερομηνία 27.5.97 που συντάχθηκε με βάση του υπ' αρ. 2452/97 πρακτικού του Νομικού Συμβουλίου του Κράτους για ακίνητα που ρυμοτομήθηκαν για τη διάνοιξη της Ε.Ο. Σταυρού Ελευσίνας στο τμήμα της από την Ε.Ο. Αθηνών Λαμίας μέχρι την οδό Ρήγα Φερραίου στο Δήμο Μεταμόρφωσης Αττικής σύμφωνα με τις ενδείξεις της πράξης αναλογισμού 21/88, Ειδοποιούμε.

Τα πρόσωπα που έχουν ή αξιώνουν εμπράγματα δικαιώματα στα παραπάνω ακίνητα που έχουν ρυμοτομηθεί, όπως σημειώνονται στα στοιχεία προδικασίας του άρθρου 5 του Ν. 653/77 ότι η αποζημίωση για τα ακίνητα αυτά έχει κατατεθεί στο Ταμείο Παρακαταθηκών και Δανείων, ύστερα από τον συμψηφισμό διακαιωμάτων και υποχρεώσεων που προβλέπει το άρθρο 6 του Ν. 5269/31 με την έκδοση του γραμματίου παρακαταθήκης Νο 3765/2.6.97 για συνολικό ποσό "220.000" δρχ.

Η παρακατάθεση της αποζημίωσης έγινε υπέρ των προσώπων που αναγράφονται παρακάτω και θα καταβληθεί στα πρόσωπα που θα αναγνωριστούν δικαιούχοι.

Η παρούσα δημοσιευτεί στην Εφημερίδα της Κυβερνήσεως.

Αθήνα, 4 Ιουνίου 1997

Με εντολή Υπουργού
Η Τμηματάρχης
ΕΛΕΝΗ ΔΗΜΗΤΡΙΟΥ